


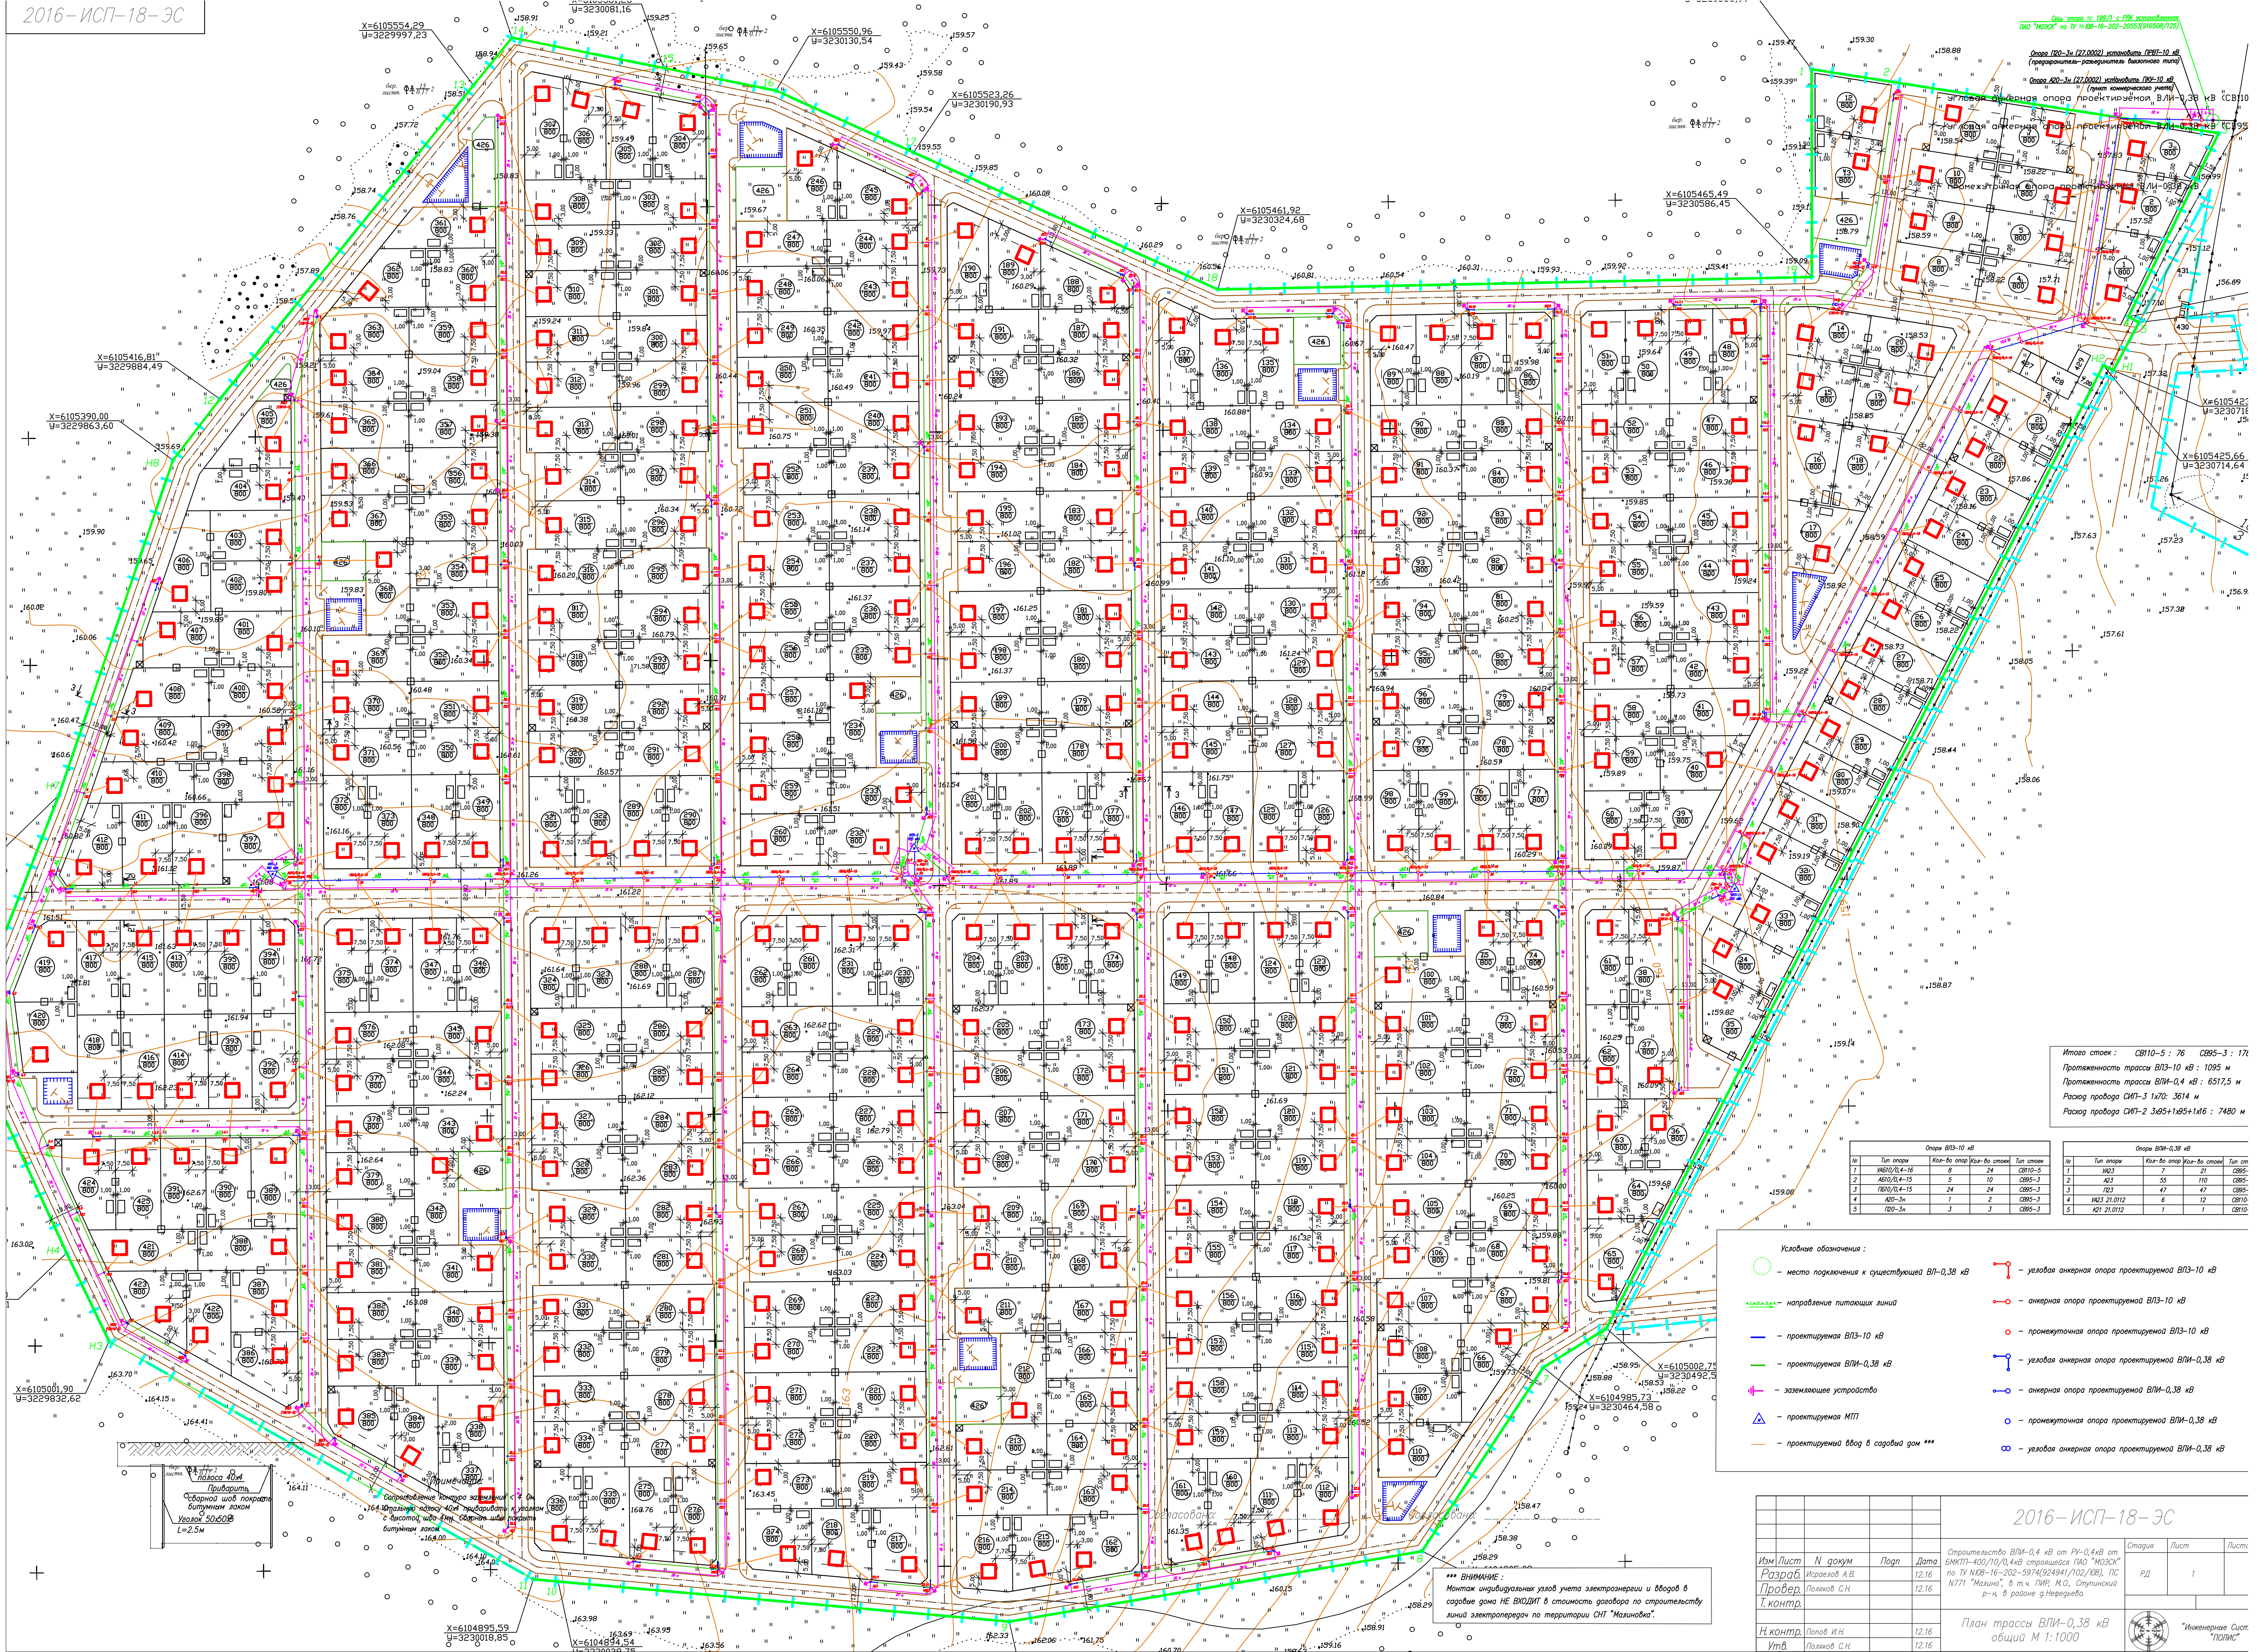

Ст. опора № 159/1 с ПК установкой ПРП-10 кВ (проектируемая-развернутая базового типа)

Опора ВЛ-10 кВ				
№	Тип опоры	Кол-во опор	Кол-во стоек	Тип стоек

Опора ВЛ-0,38 кВ				
№	Тип опоры	Кол-во опор	Кол-во стоек	Тип стоек

- Условные обозначения:
- место подключения к существующей ВЛ-0,38 кВ
 - направление питающих линий
 - проектируемая ВЛ-10 кВ
 - проектируемая ВЛ-0,38 кВ
 - заземляющее устройство
 - проектируемая МТП
 - условная анкерная опора проектируемой ВЛ-10 кВ
 - анкерная опора проектируемой ВЛ-10 кВ
 - промежуточная опора проектируемой ВЛ-10 кВ
 - условная анкерная опора проектируемой ВЛ-0,38 кВ
 - анкерная опора проектируемой ВЛ-0,38 кВ
 - промежуточная опора проектируемой ВЛ-0,38 кВ
 - условная анкерная опора проектируемой ВЛ-0,38 кВ

2016-ИСП-18-3С

Разр.	Израев А.В.		12.16			1	
Пров.	Павлов С.Н.		12.16				
Т. контр.							
Н. контр.	Павлов И.И.		12.16				
Утв.	Павлов С.Н.		12.16				

План трассы ВЛ-0,38 кВ
общий М 1:1000

Инженерная Служба
"ПОЛИС"

*** ВНИМАНИЕ: Монтаж индивидуальных узлов учета электроэнергии и вводов в соседние дома НЕ ВХОДИТ в стоимость договора на строительство линий электропередачи на территории СНТ "Малино".